

# Městský úřad Znojmo

## odbor dopravy

nám. Armády 1213/8, P.O. BOX 36, 669 22 Znojmo

SPIS. ZN.: SMUZN 2068/2019 DOP/Za  
Č.J.: MUZN 10632/2019  
VYŘIZUJE: Ing. Eva Zavadilová  
TEL.: 515216438  
E-MAIL: Eva.Zavadilova@muznojmo.cz

DATUM: 25.01.2019

### NÁVRH OPATŘENÍ OBECNÉ POVAHY STANOVENÍ MÍSTNÍ ÚPRAVY PROVOZU NA POZEMNÍ KOMUNIKACI

Městský úřad Znojmo, odbor dopravy, jako obecní úřad obce s rozšířenou působností, který je příslušným ke stanovení místní a přechodné úpravy provozu na pozemních komunikacích na silnici II. a III. třídy, místní komunikaci a veřejně přístupné účelové komunikaci v územním obvodu Městského úřadu Znojmo dle ust. § 124 odst. 6 zákona č. 361/2000 Sb., o provozu na pozemních komunikacích a o změnách některých zákonů, ve znění pozdějších předpisů (dále jen „zákon o silničním provozu“), na základě podnětu právnické osoby: **Obec Milíčovice, IČ 00636878, Milíčovice 40, 669 02 Znojmo 2** (dále jen „navrhovatel“), podaného dne 22.01.2019,

#### **zveřejňuje**

návrh opatření obecné povahy podle ust. § 172 odst. 1 části šesté zákona č. 500/2004 Sb., správní řád, ve znění pozdějších předpisů (dále jen „správní řád“), **ve věci stanovení místní úpravy provozu na místní komunikaci parc.č. 186/1 v k.ú. Milíčovice**, podle ust. § 77 odst. 1 písm. c) zákona o silničním provozu.

#### **Znění návrhu opatření obecné povahy**

*Městský úřad Znojmo, odbor dopravy, jako obecní úřad obce s rozšířenou působností, který je příslušným ke stanovení místní a přechodné úpravy provozu na pozemních komunikacích na silnici II. a III. třídy, místní komunikaci a veřejně přístupné účelové komunikaci v územním obvodu Městského úřadu Znojmo dle ust. § 124 odst. 6 zákona č. 361/2000 Sb., o provozu na pozemních komunikacích a o změnách některých zákonů, ve znění pozdějších předpisů (dále jen „zákon č. 361/2000 Sb.“), postupem v souladu s ust. § 171 a násl. zákona č. 500/2004 Sb., správní řád, ve znění pozdějších předpisů (dále jen „správní řád“), na základě podnětu právnické osoby: **Obec Milíčovice, IČ 00636878, Milíčovice 40, 669 02 Znojmo 2** (dále jen „navrhovatel“), podaného dne 22.01.2019,*

#### **rozhodl**

#### **stanovení místní úpravy provozu**

*podle ust. § 77 odst. 1 písm. c) zákona č. 361/2000 Sb., **na místní komunikaci parc.č. 186/1 (parkoviště) v k.ú. Milíčovice**, v rámci akce "Parkovací stání u autobusové zastávky Obecní úřad, Milíčovice". Místní úprava spočívá v umístění svislé dopravní značky 2x P 4 (Dej přednost v jízdě!), 2x B 32 (Jiný zákaz - PRŮJEZD ZAKÁZÁN) a IP 12 (Vyhrazené parkoviště) se symbolem zařízení nebo prostoru pro osoby na vozíku a s dodatkovou tabulkou E 8d (Úsek platnosti - 3,5 m) a v umístění vodorovné dopravní značky V 10f (Vyhrazené parkoviště pro vozidlo přepravující osobu těžce postiženou nebo osobu těžce pohybově postiženou) – vše v rozsahu dle přiložené situace, kterou zpracovala firma Silniční a mostní inženýrství s.r.o., Rudoleckého 25, 669 02 Znojmo, a která je přílohou opatření obecné povahy.*

**Podmínky pro provedení místní úpravy provozu**

1. Dopravní značení bude provedeno odbornou firmou v souladu s vyhláškou č. 294/2015 Sb., kterou se provádějí pravidla provozu na pozemních komunikacích, ve znění pozdějších předpisů a v souladu s příslušnými platnými normami (ČSN EN 12899-1, ČSN EN 1436) a technickými podmínkami TP 65 „Zásady pro dopravní značení na pozemních komunikacích“.
2. Dopravní značení bude provedeno po nabytí účinnosti opatření obecné povahy ve lhůtě 30 dnů.
3. Při realizaci místní úpravy provozu nesmí dojít k znečištění nebo poškození dotčených pozemních komunikací.

**Odůvodnění**

V souvislosti s realizací akce "Parkovací stání u autobusové zastávky Obecní úřad, Milíčovice" je třeba provést místní úpravu provozu užitím shora navrženého dopravního značení na místní komunikaci parc.č. 186/1 (parkoviště) v k.ú. Milíčovice. Na základě podnětu k jeho realizaci, který správní orgán obdržel dne 22.01.2019 od vlastníka předmětné komunikace, bylo podle ust. § 171 a násl. správního řádu zahájeno správní řízení ve věci vydání opatření obecné povahy (dále jen „OOP“).

S připomínkami, které může k návrhu uplatnit kdokoli, jehož práva, povinnosti nebo zájmy mohou být OOP přímo dotčeny, se bude správní orgán zabývat jako podkladem pro OOP a vypořádá se s nimi v jeho odůvodnění (ust. § 172 odst. 4 správního řádu).

V případě podání námitek k OOP ze strany dotčených osob, bude součástí odůvodnění návrhu rozhodnutí správního orgánu o každé jednotlivé námitce dle ust. § 172 odst. 5 správního řádu včetně odůvodnění rozhodnutí o každé námitce.

Opatření obecné povahy, kde nejsou podány námitky, se neodůvodňuje.

Z důvodu zajištění bezpečnosti silničního provozu může Městský úřad Znojmo, odbor dopravy, stanovit další dopravní značení, případně stanovené dopravní značení změnit.

Městský úřad Znojmo, odbor dopravy, projednal návrh stanovení místní úpravy provozu na shora uvedených pozemních komunikacích v souladu s ustanovením § 172 odst. 1 správního řádu s příslušným orgánem Policie České republiky, jehož písemné stanovisko je jedním z podkladů tohoto řízení (č.j. KRPB 18335/ČJ-2019-061306, ze dne 22.01.2019).

Návrh na stanovení místní úpravy provozu na předmětné místní komunikaci (parkovišti) se přímo dotýká zájmů žadatele, jenž je vlastníkem dotčené pozemní komunikace a dále kteréhokoliv účastníka silničního provozu na silnici.

S návrhem se lze seznámit **ve lhůtě do 30 dnů od jeho zveřejnění** na odboru dopravy Městského úřadu Znojmo, nám. Armády 1213/8, IV. nadzemní podlaží, dveře č. 438, vždy v pondělí a ve středu od 8:00 do 16:00 hod. (v ostatní termíny po telefonické domluvě) tak, jak je uvedeno ve Výzvě k podání připomínek nebo námitek, která je přílohou tohoto návrhu.

otisk úředního  
razítka

**Ing. Eva ZAVADILOVÁ v. r.**  
referentka oddělení silničního hospodářství  
a silniční dopravy odboru dopravy

Oprávněná úřední osoba: Ing. Eva Zavadilová

**Příloha**

situace 1x A3

Výzva k podání připomínek nebo námitek č.j. MUZN 10749/2019

**Tento návrh musí být vyvěšen nejméně po dobu 30 dnů na úřední desce Městského úřadu Znojmo a Obecního úřadu Milíčovice a rovněž způsobem, umožňujícím dálkový přístup. S vyznačením doby vyvěšení musí být zaslán zpět Městskému úřadu Znojmo, odboru dopravy.**

**Doručí se**

Navrhovatel

- Obec Milíčovice, IČO 00636878, Milíčovice 40, 669 02 Znojmo 2

## Dotčené osoby

- V souladu s ust. § 172 odst. 1 správního řádu doručuje Městský úřad Znojmo, odbor dopravy, tento návrh opatření obecné povahy dotčeným osobám veřejnou vyhláškou. Doručení veřejnou vyhláškou bude provedeno v souladu s ustanovením § 25 správního řádu tak, že se písemnost vyvěsí na úřední desce Městského úřadu Znojmo a Obecního úřadu Milíčovice a současně bude zveřejněna způsobem umožňujícím dálkový přístup. **Patnáctým dnem po vyvěšení na úřední desce Městského úřadu Znojmo bude písemnost považována za doručenou. Den doručení je dnem zveřejnění návrhu OOP. Návrh OOP musí být zveřejněn nejméně po dobu 30 dnů.**

## Dotčený orgán

- Policie ČR, Krajské ředitelství policie Jihomoravského kraje, Územní odbor Znojmo, Dopravní inspektorát, Pražská 59, 670 20 Znojmo

**Dále se doručí**

- Městský úřad Znojmo, odbor organizační
- Obecní úřad Milíčovice
  - **se žádostí o bezodkladné vyvěšení návrhu na své úřední desce a způsobem umožňujícím dálkový přístup po dobu nejméně 30 dnů a o jeho zpětné zaslání s potvrzením doby jeho vyvěšení**

Vyvěšeno dne 25.1.2019


Sejmuto dne .....

Cel. úředn. deska - Vyvěšeno: 25.1.2019, Sejmuto:

Podpis a razítko orgánu, který potvrzuje vyvěšení a sejmutí návrhu.

Podpis .....

Razítko .....

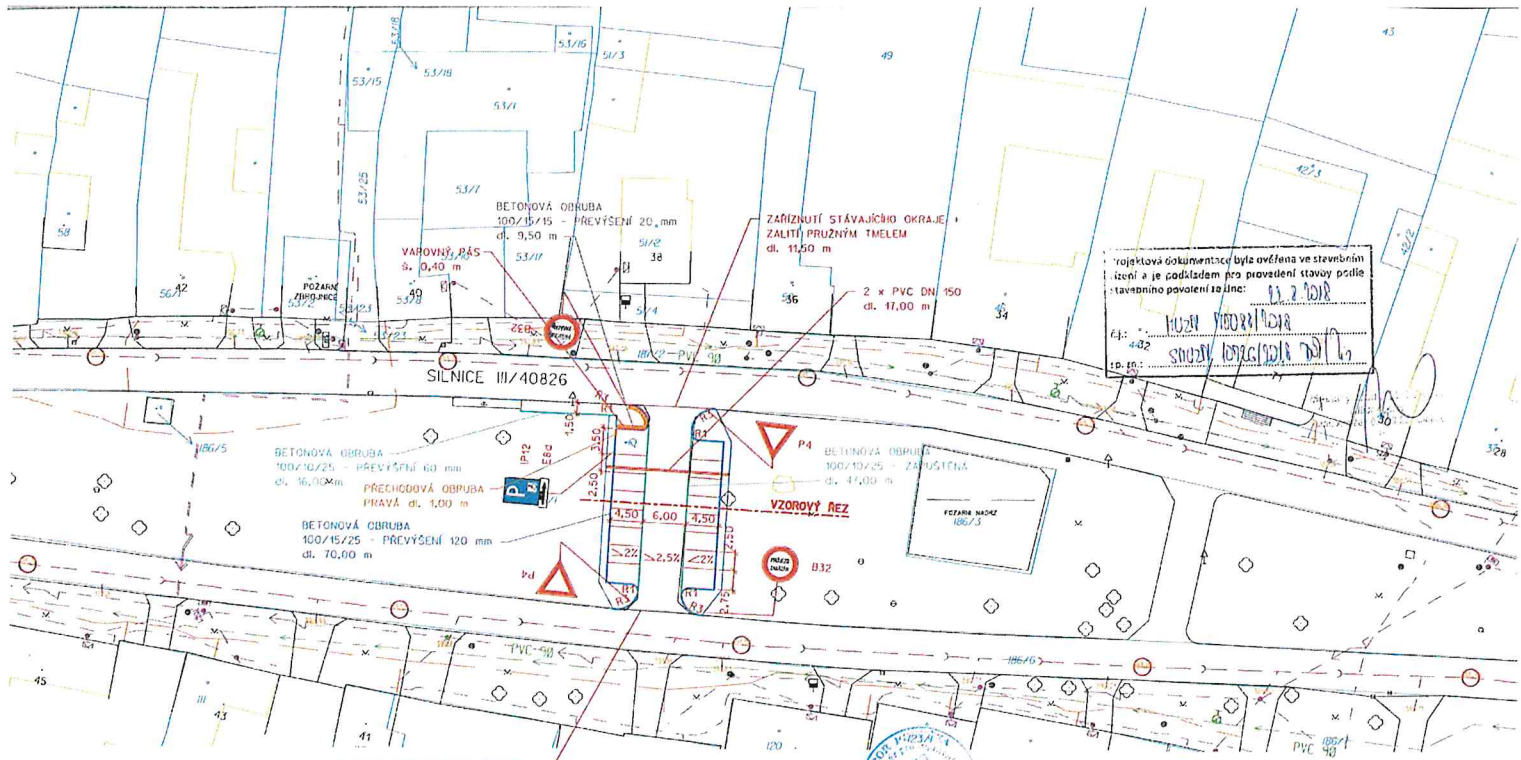

Projektová dokumentace byla ověřena ve stavebním úřadu a je podkladem pro provedení stavby podle stavebního povolení ze dne: 21. 2. 2018  
 Mgr. Vladimír Hájek  
 Strojní inženýr (StI) 67

ZAŘÍZENÍ STÁVAJÍCÍHO OKRAJE  
 ZALITÍ PRUŽNÝM TMELEM  
 dl. 12,00 m  
 Tato dokumentace byla podkladem pro závazné stanovisko úřadu územního plánování a strategického rozvoje Městského úřadu Znojmo č. 5622 ze dne 21.6.2018

Městský úřad Znojmo  
 odbor územního plánování  
 a strategického rozvoje



SOUBŘADNÝ SYSTÉM S ÚJKS VÝŠKOVÝ SYSTÉM B.p.v.  
 VŠEČKÉ PODZEMNÍ INŽENÝRSKÉ SÍŤE JE TŘEBA PŘED ZAHÁJENÍM PRACÍ VYTÝČIT JEJICH SPRÁVCI

ZMĚNA: 0	PROVEDL: VYPRACOVAL: MIROSLAVA ZEDNKOVÁ	datum: SILNIČNÍ A MOSTNÍ INŽENÝRSTVÍ s.r.o. RUDOLFSKÉHO 25, 669 02 ZNOJMO
ZODPOVĚDNÝ PROJEKTANT: ING. LEBOR PLYNČKA	PROJEKTANT: Plynčková	TEL/FAX: 515 260 839 IČ: 603 325 894 IČ: 27699927 DIČ: C221699927
INVESTOR: OBEC MILIČOVICE	AKCE: PARKOVACÍ STÁNÍ U AUTOBUSOVÉ ZASTÁVKY 'OBECNÍ ÚŘAD' MILIČOVICE	KRAJ: JIHOHMORAVSKÝ datum: KVĚTEN 2018 STUPEŇ: DŮR + DSP FORMÁT: 2 A4 MĚŘÍTKO: 1:500
PRŮLOHA: KOORDINAČNÍ SITUAČNÍ VÝKRES		ČÍSLO PRŮLOHY: C.3 ČÍSLO PÁŘE: 1