

# Městský úřad Znojmo

## odbor dopravy

nám. Armády 1213/8, P.O. BOX 36, 669 22 Znojmo

SPIS. ZN.: SMUZN 7164/2019 DOP/Za  
Č.J.: MUZN 40134/2019  
VYŘIZUJE: Ing. Eva Zavadilová  
TEL.: 515216438  
E-MAIL: Eva.Zavadilova@muznojmo.cz

DATUM: 10.04.2019

### OPATŘENÍ OBECNÉ POVAHY STANOVENÍ PŘECHODNÉ ÚPRAVY PROVOZU NA POZEMNÍCH KOMUNIKACÍCH

Městský úřad Znojmo, odbor dopravy (dále jen „správní orgán“), jako obecní úřad obce s rozšířenou působností, který je příslušným ke stanovení místní a přechodné úpravy provozu na pozemních komunikacích na silnici II. a III. třídy, místní komunikaci a veřejně přístupné účelové komunikaci v územním obvodu Městského úřadu Znojmo, podle ust. § 77 odst. 1 písm. c) a § 124 odst. 6 zákona č. 361/2000 Sb., o provozu na pozemních komunikacích a o změnách některých zákonů, ve znění pozdějších předpisů (dále jen „zákon o silničním provozu“), na základě podnětu právnické osoby: **Vodohospodářské stavby, společnost s ručením omezeným, IČ 40233308, Křižíkova 2393, 415 01 Teplice 1** (dále jen „žadatel“), podaného dne 08.04.2019, v řízení o opatření obecné povahy podle ust. § 171 a násl. části šesté zákona č. 500/2004 Sb., správní řád, ve znění pozdějších předpisů (dále jen „správní řád“) a podle zvláštní úpravy ust. § 77 odst. 5 zákona o silničním provozu, po projednání podle ust. § 77 odst. 3 zákona o silničním provozu s dotčeným orgánem, kterým je dle ust. § 77 odst. 2 písm. b) zákona o silničním provozu policie (Policie ČR, Krajské ředitelství Jihomoravského kraje, Dopravní inspektorát Znojmo),

#### stanoví

podle ust. § 77 odst. 5 zákona o silničním provozu  
**přechodnou úpravu provozu na pozemních komunikacích  
v obci Horní Břečkov, Horní Břečkov – místní část Čížov, Lukov, Milíčovice a Vracovice**

v rozsahu dle situace přechodného dopravního značení, kterou zpracoval žadatel, a která je přílohou opatření obecné povahy. Důvodem umístění dopravního značení a dopravního zařízení je částečná uzavírka silnice III/408 22 v k.ú. Čížov a v k.ú. Horní Břečkov, silnice III/408 19 v k.ú. Horní Břečkov a v k.ú. Lukov nad Dyjí, silnice III/408 25 v k.ú. Horní Břečkov a v k.ú. Milíčovice, silnice II/408 v k.ú. Vracovice u Horního Břečkova a v k.ú. Milíčovice, silnice III/408 23 v k.ú. Vracovice u Horního Břečkova a v k.ú. Horní Břečkov, silnice III/408 26 v k.ú. Lukov nad Dyjí a v k.ú. Milíčovice, silnice III/408 21 v k.ú. Lukov nad Dyjí a částečná uzavírka místních a veřejně přístupných účelových komunikací v obci Horní Břečkov, Horní Břečkov – místní část Čížov, Lukov, Milíčovice a Vracovice, vše z důvodu provádění prací v rámci akce "Oprava reklamovaných závad na akci – Odkanalizování obcí v Národním parku Podyjí a v jeho ochranném pásmu".

#### Podmínky pro provedení přechodné úpravy provozu

1. Provedení přechodné úpravy provozu na dotčených pozemních komunikacích musí být v souladu s vyhláškou č. 294/2015 Sb., kterou se provádějí pravidla provozu na pozemních komunikacích, ve znění pozdějších předpisů a dle Technických podmínek TP 66 „Zásady pro označování pracovních míst na pozemních komunikacích“.
2. Trvalé dopravní značení, které je v rozporu s přechodným dopravním značením, bude překryto a po ukončení akce uvedeno do původního stavu.
3. Při realizaci přechodné úpravy provozu na dotčené pozemní komunikaci nesmí dojít ke znečištění nebo poškození dotčených pozemních komunikací.

4. Přejídná úprava provozu podle tohoto stanovení musí být provedena jen po dobu nezbytně nutnou při provádění prací v rámci shora uvedené akce. Neprodleně po jejím ukončení musí být přenosné dopravní značky a zařízení z komunikací odstraněny.
5. Z důvodu zajištění bezpečnosti silničního provozu může Městský úřad Znojmo, odbor dopravy, stanovit další dopravní značení, případně stanovenou přejídnou úpravu provozu změnit.

*Právo realizovat přejídnou úpravu provozu na dotčených pozemních komunikacích podle tohoto stanovení se zakládá žadateli o uzavírku, na základě vykonatelného rozhodnutí zdejšího silničního správního úřadu ve věci povolení uzavírky podle ust. § 24 zákona č. 13/1997 Sb., o pozemních komunikacích, ve znění pozdějších předpisů (dále jen „zákon o PK“). V souladu s ust. § 24 zákona o PK žadatel o uzavírku zabezpečí na svůj náklad odborné provedení přejídné úpravy provozu na pozemních komunikacích podle tohoto stanovení a zodpovídá za stav dopravních značek a zařízení po celou dobu trvání uzavírky. Termín přejídné úpravy provozu (doba trvání uzavírky) a osoba zodpovědná za organizování a zabezpečení akce budou stanoveny v rozhodnutí silničního správního úřadu ve věci povolení uzavírky (požadovaný termín je od 23.04.2019 do 28.06.2019).*

### **Odůvodnění**

Řízení z moci úřední podle ust. § 77 odst. 1 písm. c) zákona o silničním provozu věci stanovení přejídné úpravy provozu na shora uvedených silnicích, z důvodu provádění prací v rámci akce "Oprava reklamovaných závad na akci – Odkanalizování obcí v Národním parku Podyjí a v jeho ochranném pásmu", bylo zahájeno na základě návrhu žadatele doručeného dne 08.04.2019, který byl doložen jednoduchou dokumentací přejídného dopravního značení.

Dotčeným orgánem v tomto řízení je v souladu s ust. § 77 odst. 2 písm. b) zákona o silničním provozu policie. Souhlasné vyjádření Policie ČR, Krajské ředitelství Jihomoravského kraje, Dopravní inspektorát Znojmo ze dne 08.04.2019, č.j. KRPB 82649/ČJ-2019-061306 je v souladu s ust. § 77 odst. 3 zákona o silničním provozu jedním z podkladů stanovení přejídné úpravy provozu na shora uvedené pozemní komunikace.

Návrh stanovení přejídné úpravy provozu se přímo dotýká zájmů příspěvkové organizace Správy a údržby silnic JmK, p.o.k., IČ 709 32 581, se sídlem Žerotínovo náměstí 449/3, 602 00 Brno – právnická osoba, pověřená výkonem vlastnických práv kraje k dotčené silnici (dále jen „majetkový správce silnice“), na níž má být umístěno dopravní značení a dopravní zařízení a dále kteréhokoliv účastníka silničního provozu na silnici předmětné komunikaci. K návrhu přejídné úpravy provozu se písemně vyjádřil majetkový správce dotčené silnice.

V souladu s ust. § 77 odst. 5 zákona o silničním provozu, jsou-li součástí přejídné úpravy provozu na pozemních komunikacích světelné signály, příkazové a zákazové dopravní značky, dopravní značky upravující přednost a dodatkové tabulky k nim nebo jiné dopravní značky ukládající účastníkům silničního provozu povinnosti odchylné od obecné úpravy provozu na pozemních komunikacích, stanoví příslušný správní orgán tuto úpravu provozu opatřením obecné povahy. Postup při vydávání opatření obecné povahy je obecně upraven v ust. § 171 a následné části šesté správního řádu a podrobnější procesní pravidla stanovení přejídné úpravy provozu na pozemních komunikacích jsou upravena v ust. § 77 odst. 5 zákona o silničním provozu. Podle tohoto zvláštního právního předpisu nedoručuje příslušný správní orgán návrh opatření obecné povahy ve věci přejídné úpravy provozu na pozemních komunikacích a nevyzývá dotčené osoby k podávání připomínek nebo námitek. Opatření obecné povahy zveřejní správní orgán na úředních deskách obecních úřadů v obcích, jejichž správních obvodů se opatření obecné povahy týká, jen vztahuje-li se stanovení přejídné úpravy provozu na pozemních komunikacích k provozu v zastavěném území dotčené obce nebo může-li tímto stanovením dojít ke zvýšení hustoty provozu v zastavěném území dotčené obce. Opatření obecné povahy nabývá účinnosti pátým dne po vyvěšení na úřední desce Městského úřadu Znojmo.

Vzhledem k tomu, že návrh přejídné úpravy provozu obsahuje zákazové a příkazové dopravní značky, postupuje správní orgán podle obecné úpravy ust. § 171 a následných částí šesté správního řádu a podle zvláštní úpravy ust. § 77 odst. 5 zákona o silničním provozu (stanovení přejídné úpravy provozu opatřením obecné povahy).

Obsah stanovení přechodné úpravy provozu na pozemní komunikaci je v souladu s ust. § 24 odst. 9 zákona o PK a podle ust. § 39 odst. 4 písm. f) vyhlášky č. 104/1997 Sb., kterou se provádí zákon o PK, ve znění pozdějších předpisů, závazný pro výrokovou část rozhodnutí silničního správního úřadu ve věci povolení uzavírky dotčené pozemní komunikace.

### Poučení

Proti opatření obecné povahy nelze v souladu s ust. § 173 odst. 2 správního řádu podat opravný prostředek. Podle ust. § 77 odst. 5 zákona o silničním provozu nabývá opatření obecné povahy ve věci stanovení přechodné úpravy provozu účinnosti pátým dnem po vyvěšení veřejné vyhlášky.



**Bc. Ivana ZÍTKOVÁ v. r.**  
vedoucí oddělení silničního hospodářství  
a silniční dopravy odboru dopravy

Oprávněná úřední osoba: Ing. Eva Zavadilová

**Toto opatření obecné povahy musí být vyvěšeno po dobu 15ti dnů na úřední desce Městského úřadu Znojmo, Úřadu městyse Lukov a Obecního úřadu Horní Břečkov, Milíčovice a Vracovice a rovněž způsobem, umožňujícím dálkový přístup. Opatření obecné povahy nabývá účinnosti pátým dnem po vyvěšení na úřední desce Městského úřadu Znojmo.**

### Příloha

situace dopravního značení 1x A4

### Obdrží

Navrhovatel

Vodohospodářské stavby, společnost s ručením omezeným, IDDS: xm9a5kh  
sídlo: Křížíkova č.p. 2393, 415 01 Teplice 1

Právnícká osoba pověřená výkonem vlastnických práv kraje k dotčeným silnicím  
Správa a údržba silnic Jihomoravského kraje, příspěvková organizace kraje, IDDS: k3nk8e7  
sídlo: Žerotínovo náměstí č.p. 449/3, Brno-střed, Veveří, 602 00 Brno 2

Dotčený orgán

Krajské ředitelství policie Jihomoravského kraje, IDDS: jydai6g  
sídlo: Kounicova č.p. 687/24, Veveří, 602 00 Brno 2

Ostatní

KORDIS JMK, a.s., IDDS: gwpghss  
sídlo: Nové sady č.p. 946/30, Staré Brno, 602 00 Brno 2

**Ostatní dotčené osoby**

V souladu s ust. § 173 odst. 1 správního řádu doručuje Městský úřad Znojmo toto opatření obecné povahy veřejnou vyhláškou. Doručení veřejnou vyhláškou bude provedeno v souladu s ust. § 25 správního řádu tak, že se písemnost vyvěsí na úřední desce Městského úřadu Znojmo, Úřadu městyse Lukov a Obecního úřadu Horní Břečkov, Milíčovice a Vracovice a současně bude zveřejněna způsobem umožňujícím dálkový přístup. V souladu s ust. § 77 odst. 5 zákona o silničním provozu nabývá opatření obecné povahy účinnosti pátým dnem po vyvěšení na úřední desce Městského úřadu Znojmo.


**Dále se doručí**

- Městský úřad Znojmo, odbor vnitřní správy
  - Úřad městyse Lukov
  - Obecní úřad Horní Břečkov
  - Obecní úřad Milíčovice
  - Obecní úřad Vracovice
- **s žádostí o bezodkladné vyvěšení opatření obecné povahy na své úřední desce a způsobem umožňujícím dálkový přístup po dobu nejméně 15 dnů a o jeho zpětné zaslání s potvrzením doby zveřejnění**

Vyvěšeno dne: 10. 4. 2019

Sejmuto dne: .....

Razítko, podpis orgánu, který potvrzuje vyvěšení a sejmutí opatření obecné povahy.

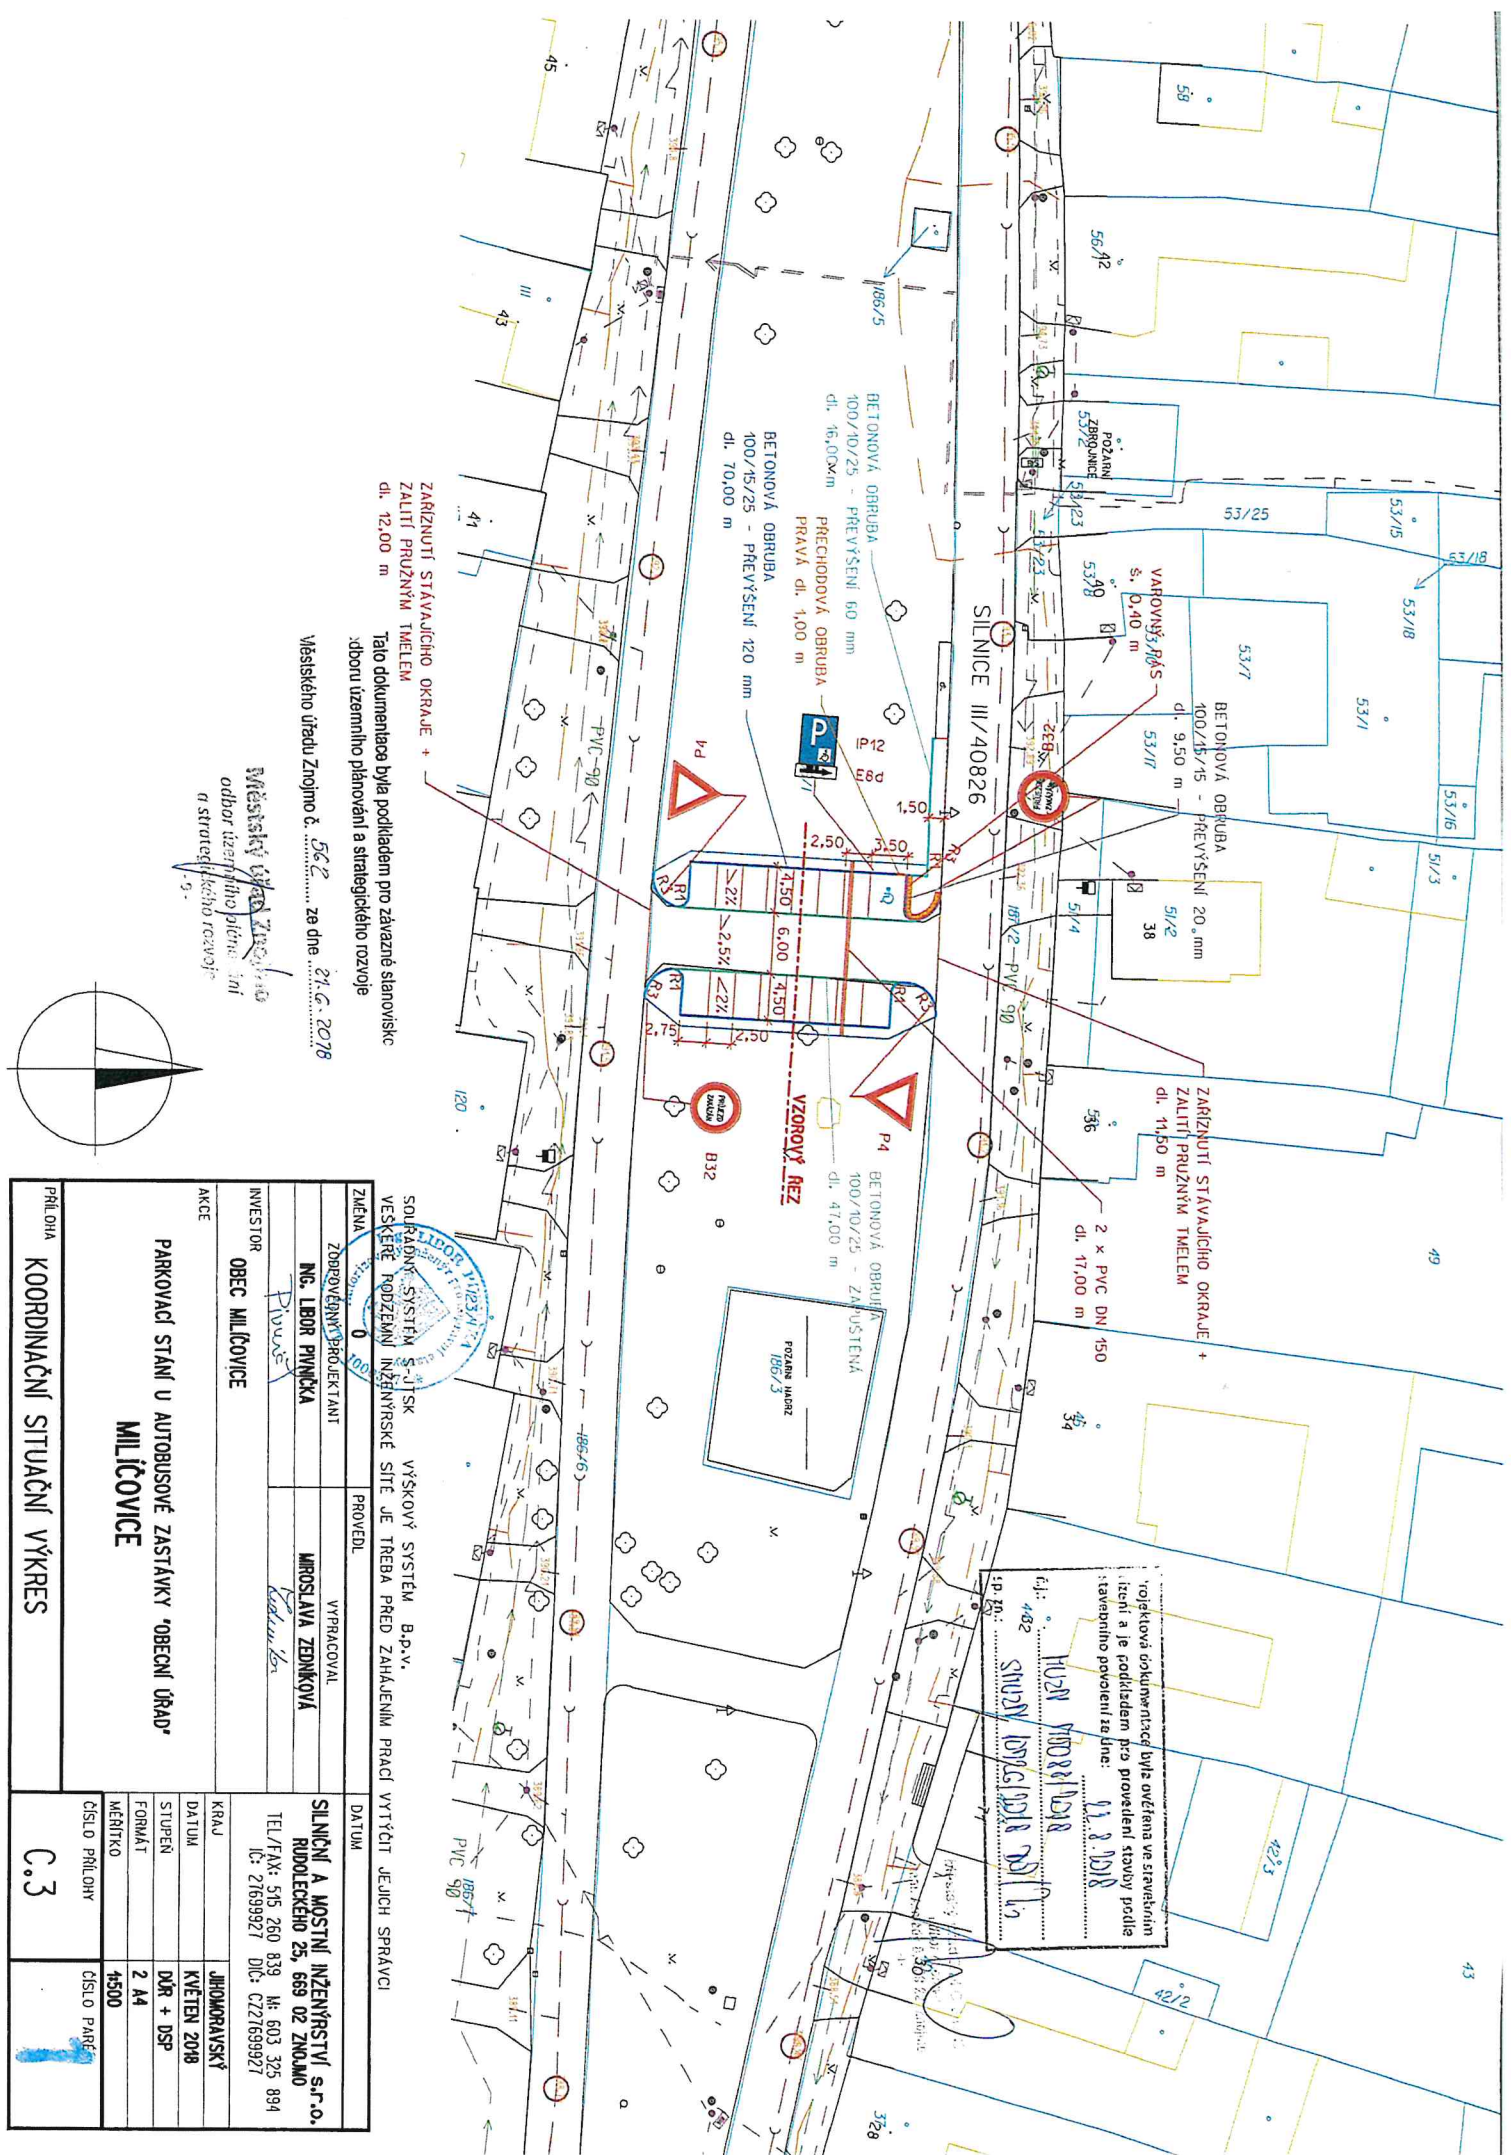

ZARÍZENÍ STAVAJÍCÍHO OKRAJE +  
ZALITÍ PRUŽNÝM TMELEM  
dl. 12,00 m

Tato dokumentace byla podkladem pro závazné stanovisko  
odboru územního plánování a strategického rozvoje

Městského úřadu Znojmo č. 562 ..... ze dne 21.6.2018

Městský úřad Znojmo  
odbor územního plánování  
a strategického rozvoje

rojektová dokumentace byla ověřena ve státním  
úřadu a je podkladem pro provedení stavby podle  
stavěbního povolení ze dne: 11.2.2018

HLAŠŤAN PROJEKT s.r.o.  
I.P.č.: 4082

<p>SOUŘADNÝ SYSTÉM S JTSK VÝŠKOVÝ SYSTÉM B.P.V. VEŠKÉŘE RODĚNNÍ INŽENÝRSKÉ SÍŤE JE TŘEBA PŘED ZAHÁJENÍM PRÁCI VYTÝČIT JEJICH SPRÁVCI</p>	
ZMĚNA	PROVEDL
ZOBROVĚNÝ PROJEKTANT	VYPRACOVAL
ING. LBOŘ PIVNÍČKA	MROSLAVA ZEMKOVÁ
INVESTOR	
OBEC MILČOVICE	
AKCE	KRAJ
PARKOVACÍ STANĚK U AUTOBUSOVÉ ZASTÁVKY "OBECNÍ ÚŘAD" MILČOVICE	JIHOHMARAVSKÝ
	KVĚTEN 2018
	STUPĚŇ
	DR + DSP
	FORMÁT
	2 A4
	MĚRÍTKO
	1:500
	ČÍSLO PŘÍLOHY
	ČÍSLO PARCE
PŘÍLOHA	
KOORDINAČNÍ SITUAČNÍ VÝKRES	C.3